

# GARA


## TELEPÜLÉS

### TELEPÜLÉSRENDEZÉSI TERVE

#### Közművizsgálat



M=1 : 10 000

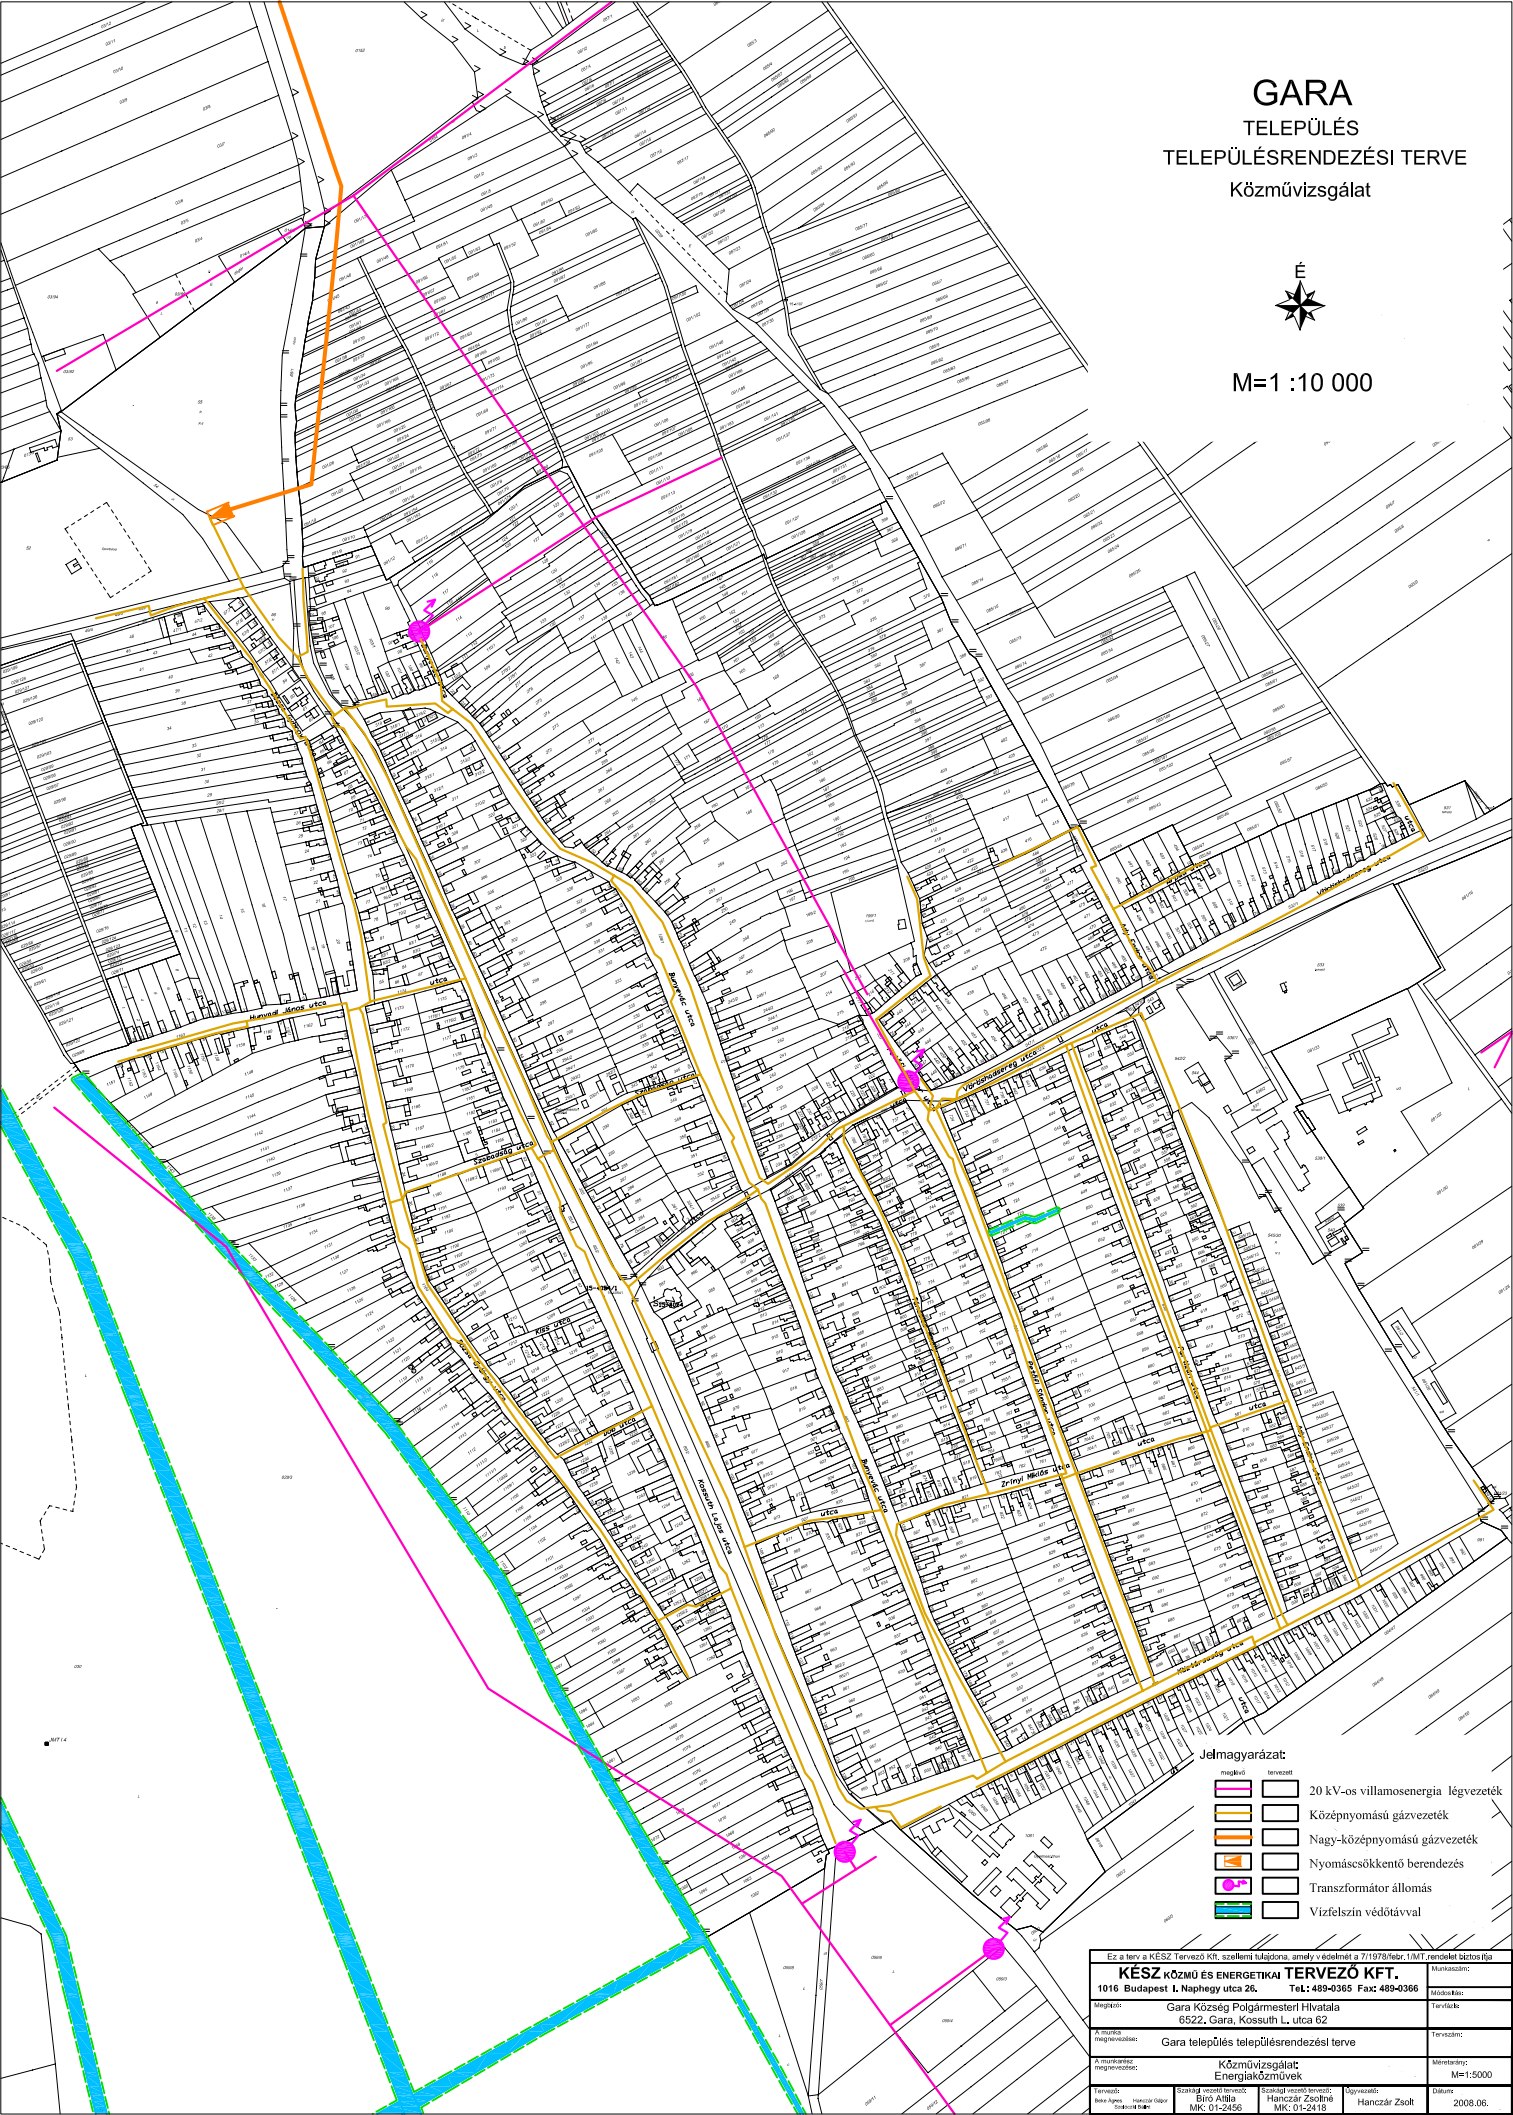

**Jelmagyarázat**

- 20 kV-os villamosenergia légvezeték
- Középnomású gázvezeték
- Nagy-középnomású gázvezeték
- Nyomáscsökkentő berendezés
- Transzformátor állomás
- Vízfelszín védőtávval

Ez a terv a KÉSZ Tervező Kft. szellemi tulajdona, amely a 7/1979/évi, 1/MT. rendelettel biztosítja a jogvédelmet.			
<b>KÉSZ KÖZMŰ ÉS ENERGETIKAI TERVEZŐ KFT.</b>		Hivatkozási szám:	
1016 Budapest I, Naphegy utca 26. Tel: 489-0305 Fax: 489-0306		Tervező:	
Tervező: Gara Község Polgármesteri Hivatala 6522, Gara, Kossuth L. utca 62		Tervező:	
A tervet megrendelő: Gara település településrendezési terve		Tervező:	
A munkát megrendelő: Közművizsgálat Energiaközművek		Mérték: M=1:5000	
Tervező:	Számjegyzés: BÉNYÓ ÁRILLA MK: 01-2456	Számjegyzés: HENCSEZÉR ZSÓFIA MK: 01-2418	Dátum: 2008.06.